

勞動部勞動力發展署雲嘉南分署自辦職前訓練

114 年度第 1 期 室內設計班 筆試試題卷

作答時間：30 分鐘 本試卷共有三面

姓名：

得分：

壹、筆試試題：(每題 5 分，滿分 100 分，佔總成績 50%)

一、選擇題：(每題 5 分，共 100 分)

(A) 30 坪 (B) 40 坪 (C) 60 坪 (D) 120 坪。

(D) 1. 依 CNS 建築製圖標準中，圖號"P"表示以下何圖？

(A) 結構圖 (B) 電氣圖 (C) 建築圖 (D) 給排水圖。

(C) 2. 依建築技術規則規定，學校或補習班之教室，其走廊兩側有居室者，走廊寬度應達(A) 1.6 (B) 1.8 (C) 2.4 (D) 1.2 公尺

(A) 3. 大理石之一才為 (A) 1 尺×1 尺(B) 1 寸×1 尺(C)1 尺×10 尺(D)1 寸×1 寸

(D) 4. 6 尺×2 寸×1 寸的木料 5 支，3 尺×1 寸 5×1 寸 5 的材料 8 支共為幾才？

(A) 0.114 才 (B) 1.14 才 (C) 114 才 (D) 11.4 才。

(C) 5. 繪製建築圖，一般均先繪(A)剖面圖 (B)立面圖 (C) 平面圖(D) 大樣詳細圖

(D) 6. 下列哪格設計風格最重視「機能」？ (A)達達主義 (B)新藝術設計 (C)後現代設計 (D)包浩斯。

(C) 7. 本省通用之木材材積單位為"才"，1 才的體積材數下列何者正確？

(A) 1 寸×1 寸×1 尺 (B) 1 尺×1 尺×1 尺

(C) 1 寸×1 寸×10 尺 (D) 1 尺×1 尺×10 尺

(B) 8. 長寬都同樣縮小為原圖的幾分之幾的圖稱為？

(A) 放大圖 (B) 縮圖 (C) 擴展圖 (D) 平面圖。

(C) 9. 梯形的下底為 5，上底 10，面積 60，高為多少？

(A) 6 (B) 7 (C) 8 (D) 9。

(B) 10. 用長 9 米，寬 6 米的木板拼合成一個正方形，問最少需木板多少塊？

(A) 4 塊 (B) 6 塊 (C) 8 塊 (D) 10 塊 (E) 12 塊。

(C) 11. 某船最初向北行駛，後來因故障左轉了 45° 它的新方向是：

(A) 西 (B) 西南 (C) 西北 (D) 東 (E) 東北。

(B) 12. 大明比小明高 5%，小娟比小明矮 5%問下列哪依據是對的？

(A) 大明最矮 (B) 小娟最矮 (C) 小明最矮 (D) 小娟最高 (E) 小明最高

(C) 13. 右列的數：1、4、9、16、—、36 中，漏掉的是什麼數？

(A) 18 (B) 20 (C) 25 (D) 28 (E) 30。

(D) 14. 四個燈的售價是五個燈的成本，賺率是：(A) 1% (B) 10% (C) 20%
(D) 25% (E) 30%。

(C) 15. 一個西瓜以 7 元賣出，虧本 1 圓則賠率是 (A) 10% (B) 12% (C) 12.5%
(D) 15% (E) 18%。


(C) 16. 室內設計符號  CNS 製圖代表(A)樓梯(B)扶手(C)坡道(D)以上皆非

(A) 17. 若以視覺感受來判別顏色，請問下列何種顏色是暖色


(A)黃色 (B)綠色 (C)藍色 (D)白色

(C) 18. 所謂 1 分夾板的厚度約為(A)1 公厘 (B)2 公厘 (C)3 公厘 (D)4 公厘。

(C) 19.

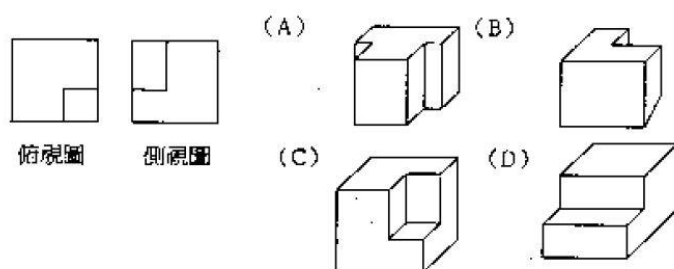

(C) 20.

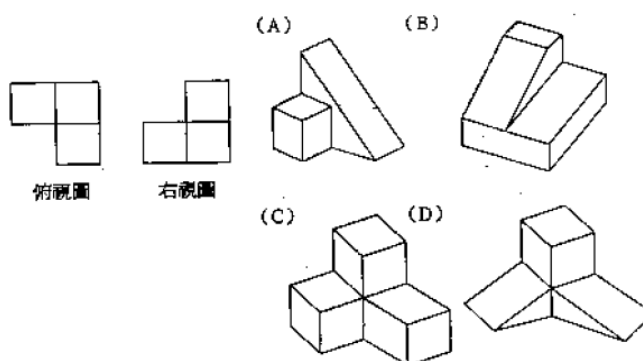

貳、口試：(滿分 100 分、佔總成績 50%)